



# Phil. Haarlem – Zaallicht Grote zaal

Dimmers (sACN 191)

Bewegend licht (sACN 193)

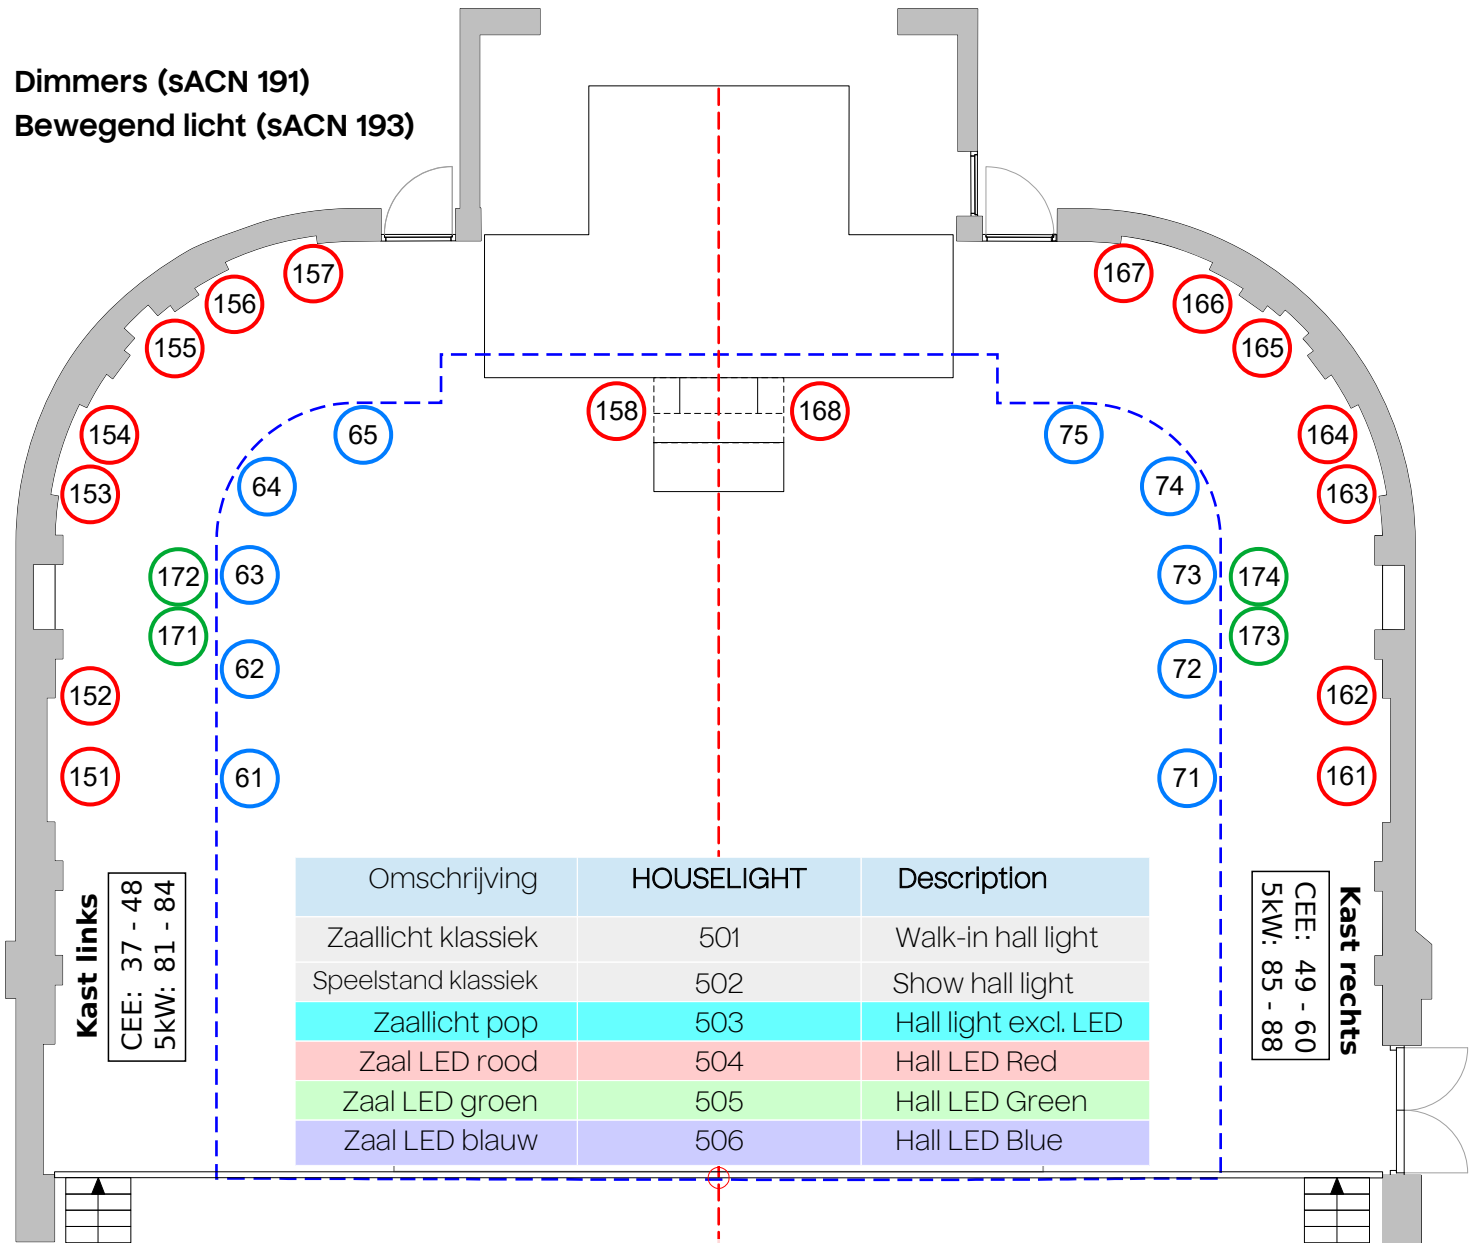

Onderbrug

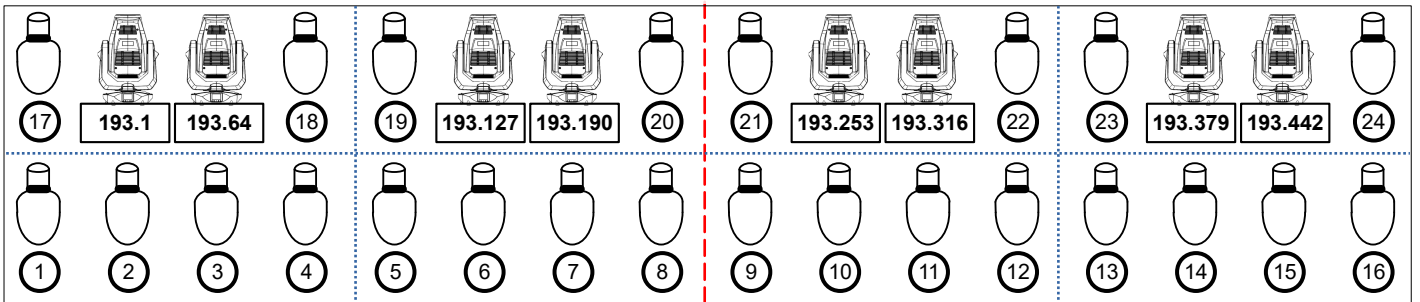

Bovenbrug

## Legenda:



Selecon profiel  
1200W 80V  
12° - 28°



# Dimmer (vloer)



JB-Lighting P12  
HC Profiel (m2)  
5.7° - 60°



# Dimmer (balkon)



# Dimmer (onder balkon)

## Aanwezige kleuren in brug:

103	104	105	106	109	111
113	119	124	127	136	139
142	147	151	152	157	164
165	170	176	180	181	195
201	202	205	Rosco 114 (frost)		

## Overige kanalen:

Omschrijving	DMX
Dimmers	1 - 200
Vrije kanalen	201 - 400
Vrije kanalen	423 - 500
Zaallicht	501 - 512

03/03/2026

# Phil. Haarlem – Zaallicht Grote zaal

Kroonluchters & losse kanalen (sACN 191)

LED Zaallicht (sACN 192)

Vrije kanalen sACN 192: 491 t/m 500

**Legenda:**

- Uplight Beneden  
RGBW Par (33x)
- Uplight Boven  
RGBW Par (32x)
- Orgel  
ROXX TW+ (6ch direct) (6x)
- Organist  
Colorsource Par 5ch (1x)
- Orkest Top  
ROXX TW+ (6ch direct) (25x)
- Orkest Front  
Colorsource Par 5ch (8x)
- Kroonluchter  
Dimmer (6x)
- Koof  
RGB Strip (10x)
- Horeca verlichting  
Dimmer (1x)

Losse kanalen:	
Omschrijving	DMX
Onder balkon – Zaal	191.409
Onder balkon – Podium L	191.411
Onder balkon – Podium R	191.412
Balkon achter	191.413
Venster L	191.414
Venster R	191.415
Pilaar – Zaal L	191.416
Pilaar – Podium L	191.417
Pilaar – Zaal R	191.418
Pilaar – Podium R	191.419
Sluizen	191.420
Switchpack P12	192.501
Switchpack Zaalbrug	192.502
Horeca verlichting - Switch	192.503

