


Harting: 221 - 228
CEE: 229 - 234
5 kW: 235 / 236



Horizon: 411 t/m 416

Harting: 321 - 328
CEE: 329 - 334
5 kW: 335 / 336

Zijbrug
Verplaatsbaar

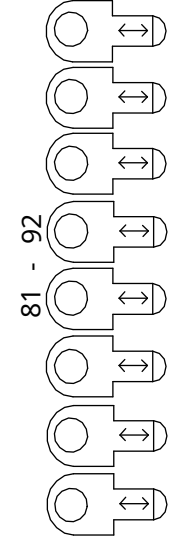


81 - 92

Aansluitingen links voor


Harting: 201 - 208
CEE: 209 - 214
5 kW: 215 / 216

Orkestbak links

241 242

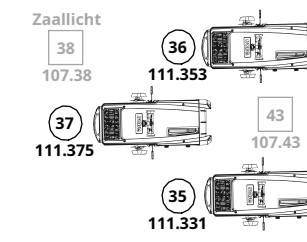

Koof links
(buiten is onder)

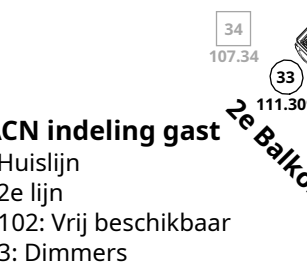

sACN indeling gast

- 1: Huislijn
2: 2e lijn
2>102: Vrij beschikbaar
103: Dimmers
104: Horizonbatterij
105: Cycbars
106: Zaallicht
107: Switchpacks/GBS
111: T11 Zaal Links
112: T11 Zaal Rechts
113: TX1 Front

!Niet uitsturen op 1100>3200!

Dimmers Conventioneel 1ch
150 x vanaf sACN 103.16
Voor patch zie tekening (lampnummer = channel)

Horizon ETC Cyc
Mode Direct, RGBIL, 7ch
7 x vanaf sACN 104.1
Voor patch zie tekening

Voordoek Robe Cycbar 15
Mode 1, RGBW, 16ch
11 x vanaf sACN 105.1
Voor patch zie tekening (Control channels geblokkeerd)

Zaallicht Los LED 1ch
77 x vanaf sACN 106.1
1: Kroonluchter
2 - 21: Downlights Zaal (23 & 29 leeg)
22 - 29: Pilaren Zaal (37 leeg)
30 - 49: Downlights 1e Balkon (53 & 57 leeg)
50 - 57: Pilaren 1e Balkon (64 & 65 leeg)
58 - 69: Downlight 2e Balkon (73 & 77 leeg)
70 - 77: Pilaren 2e Balkon

Zaallicht Los ETC S4WRD Par Color 2 6ch
2 x vanaf sACN 106.89

Traptreden los Traptreden RGB 3ch
8 x vanaf sACN 106.101
201: Zaal Boven
203: Zaal Onder
207: 1e Balkon Boven
210: 1e Balkon Onder
213: 2e Balkon Boven
216: 2e Balkon Onder
219: Toneeltrap Boven
222: Toneeltrap Onder

Blauw omloop LED 1 ch
3 x vanaf sACN 106.201
251: Links
252: Achter
253: Rechts

Switchpacks NonDim 1ch (0-127/49% = uit 128/50%-255/100% = aan)
60 x vanaf 107.1
Voor patch zie tekening (lampnummer = channel)


Werklicht NonDim 1ch (0-127 = uit 127-255 = aan)
80 x vanaf 107.301
Voor patch vraag om aparte lijst

Statisch frontlicht en zaal lampen Robe T11 Profile
Mode 3, RGBAL, 22ch
19 x vanaf sACN 111.1
19 x vanaf sACN 112.1
Voor patch zie tekening (Control channels geblokkeerd)

Losse Dimmers Zaal Conventioneel 1ch
6 x vanaf 111.421
6 x vanaf 112.421

Bewegend frontlicht Robe TX1 Posiprofile
Mode 6, RGBAL+gobo, 52ch
8 x vanaf sACN 113.1
Voor patch zie tekening (Control channels geblokkeerd)

Zijbrug
Verplaatsbaar

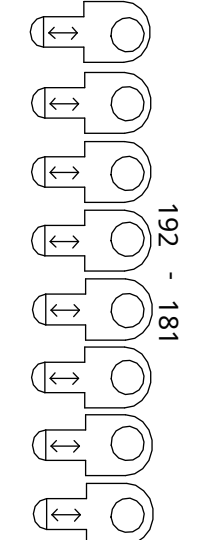


192 - 181

Aansluitingen rechts voor


Harting: 301 - 308
CEE: 309 - 314
5 kW: 315 / 316

Orkestbak rechts

342 341

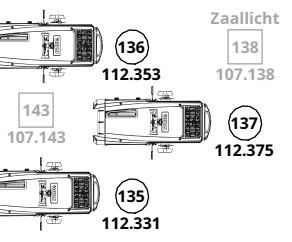

Koof rechts
(buiten is onder)

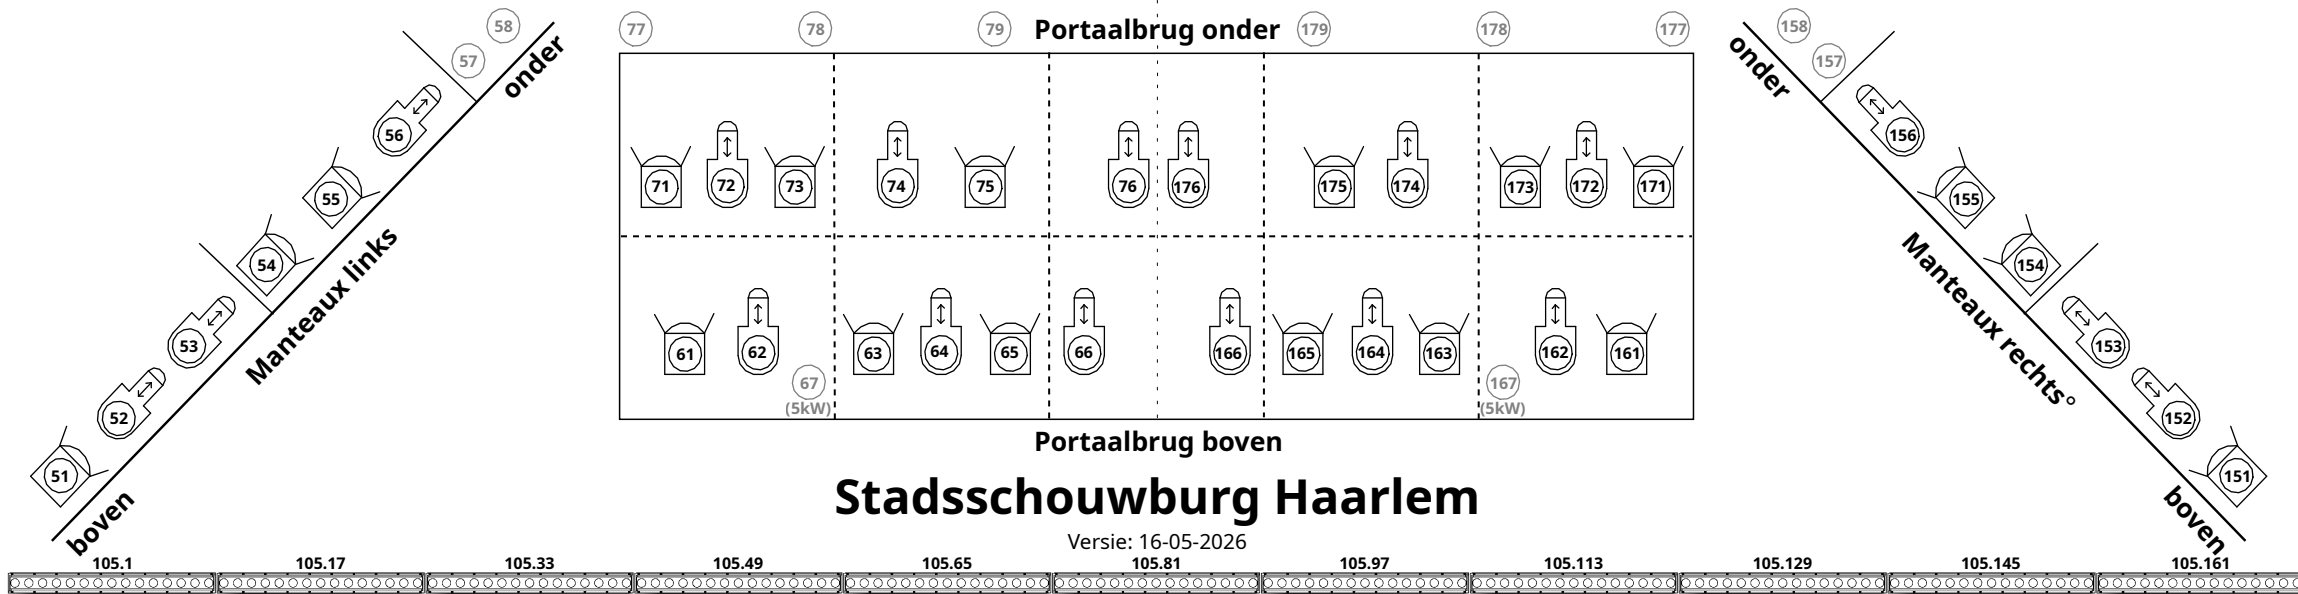


Stadsschouwburg Haarlem

Versie: 16-05-2026

Legenda

Zaallicht: 401
Voordoek: 402
Blauwlicht: 403
Werklicht (NonDim): 404

Kleuren in bruggen:
103, 106, 119, 132, 136, 147, 151, 152, 161, 176, 180, 195, 197, 200, 201, 202, 203, 204, 205, 206, 257 (frost)

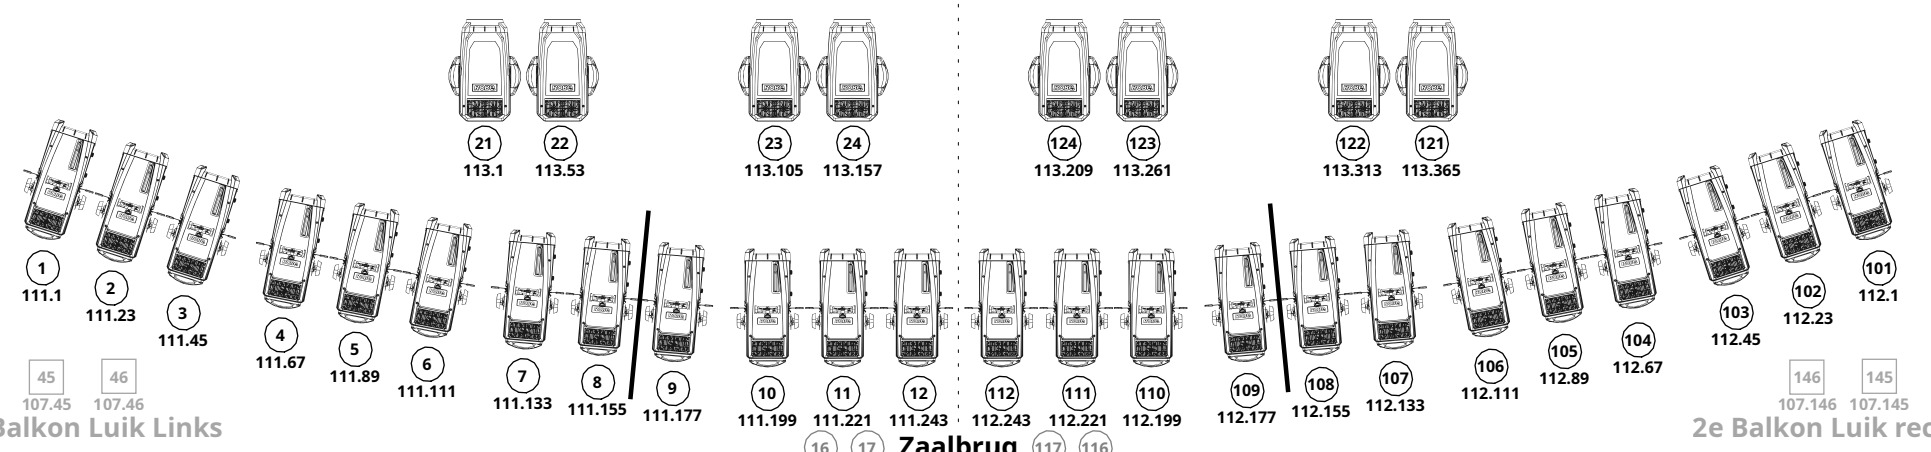

Zaalbrug

Buiten de lijnen niet meer stelbaar aan eigen kant (vanwege balkon)

Wil je ons licht zelf aansturen?
Vraag naar aanvullende informatie!

Huislijn vrij vanaf 417